
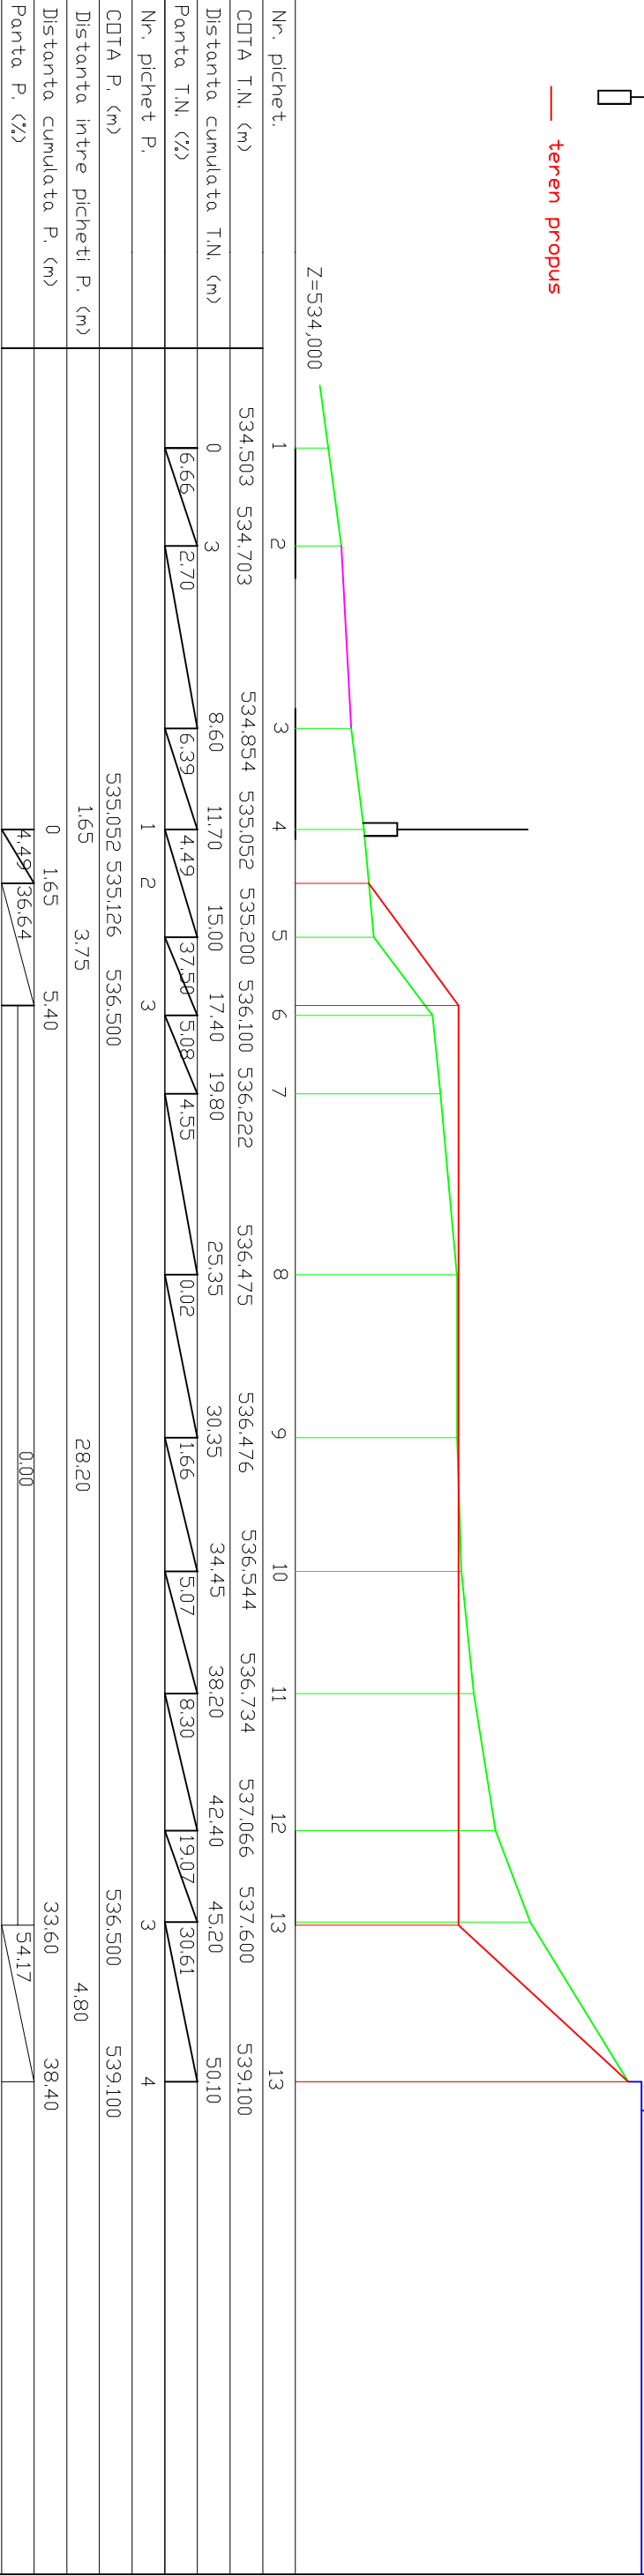


PROFIL LONGITUDINAL  
SCARA Lungimi 1:200  
SCARA Inaltimei 1:100

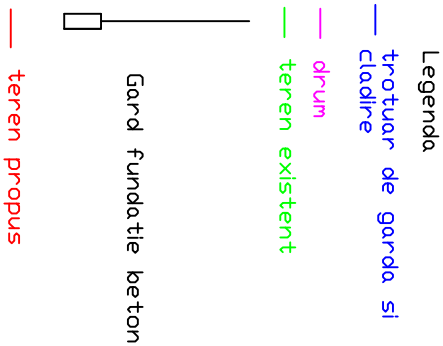

VERIFICATOR / EXPERT		NUME	SEMNATURA	CERINTA	REFERAT / EXPERTIZA NR. / DATA	
Universitatea "Transilvania" din Brasov					BENEFICIARI: Universitatea "Transilvania" din Brasov Str. B-dul Eroilor , Nr. 29 Loc. Brasov Jud Brasov	
SPECIFICATIE		NUME	SEMNATURA	SCALA L: 1:1000 SCALA H: 1:100		TITLUL PROIECTULUI: Construire si amenajare Teren de Sport
SEF PROIECT				DATA: Mai 2017		Faza: DTAC + PT
Proiectat		David Adrian-Cristian				Pl.nr.: A-02
Desenat		David Adrian-Cristian				