


Plan de marcaje - teren tenis

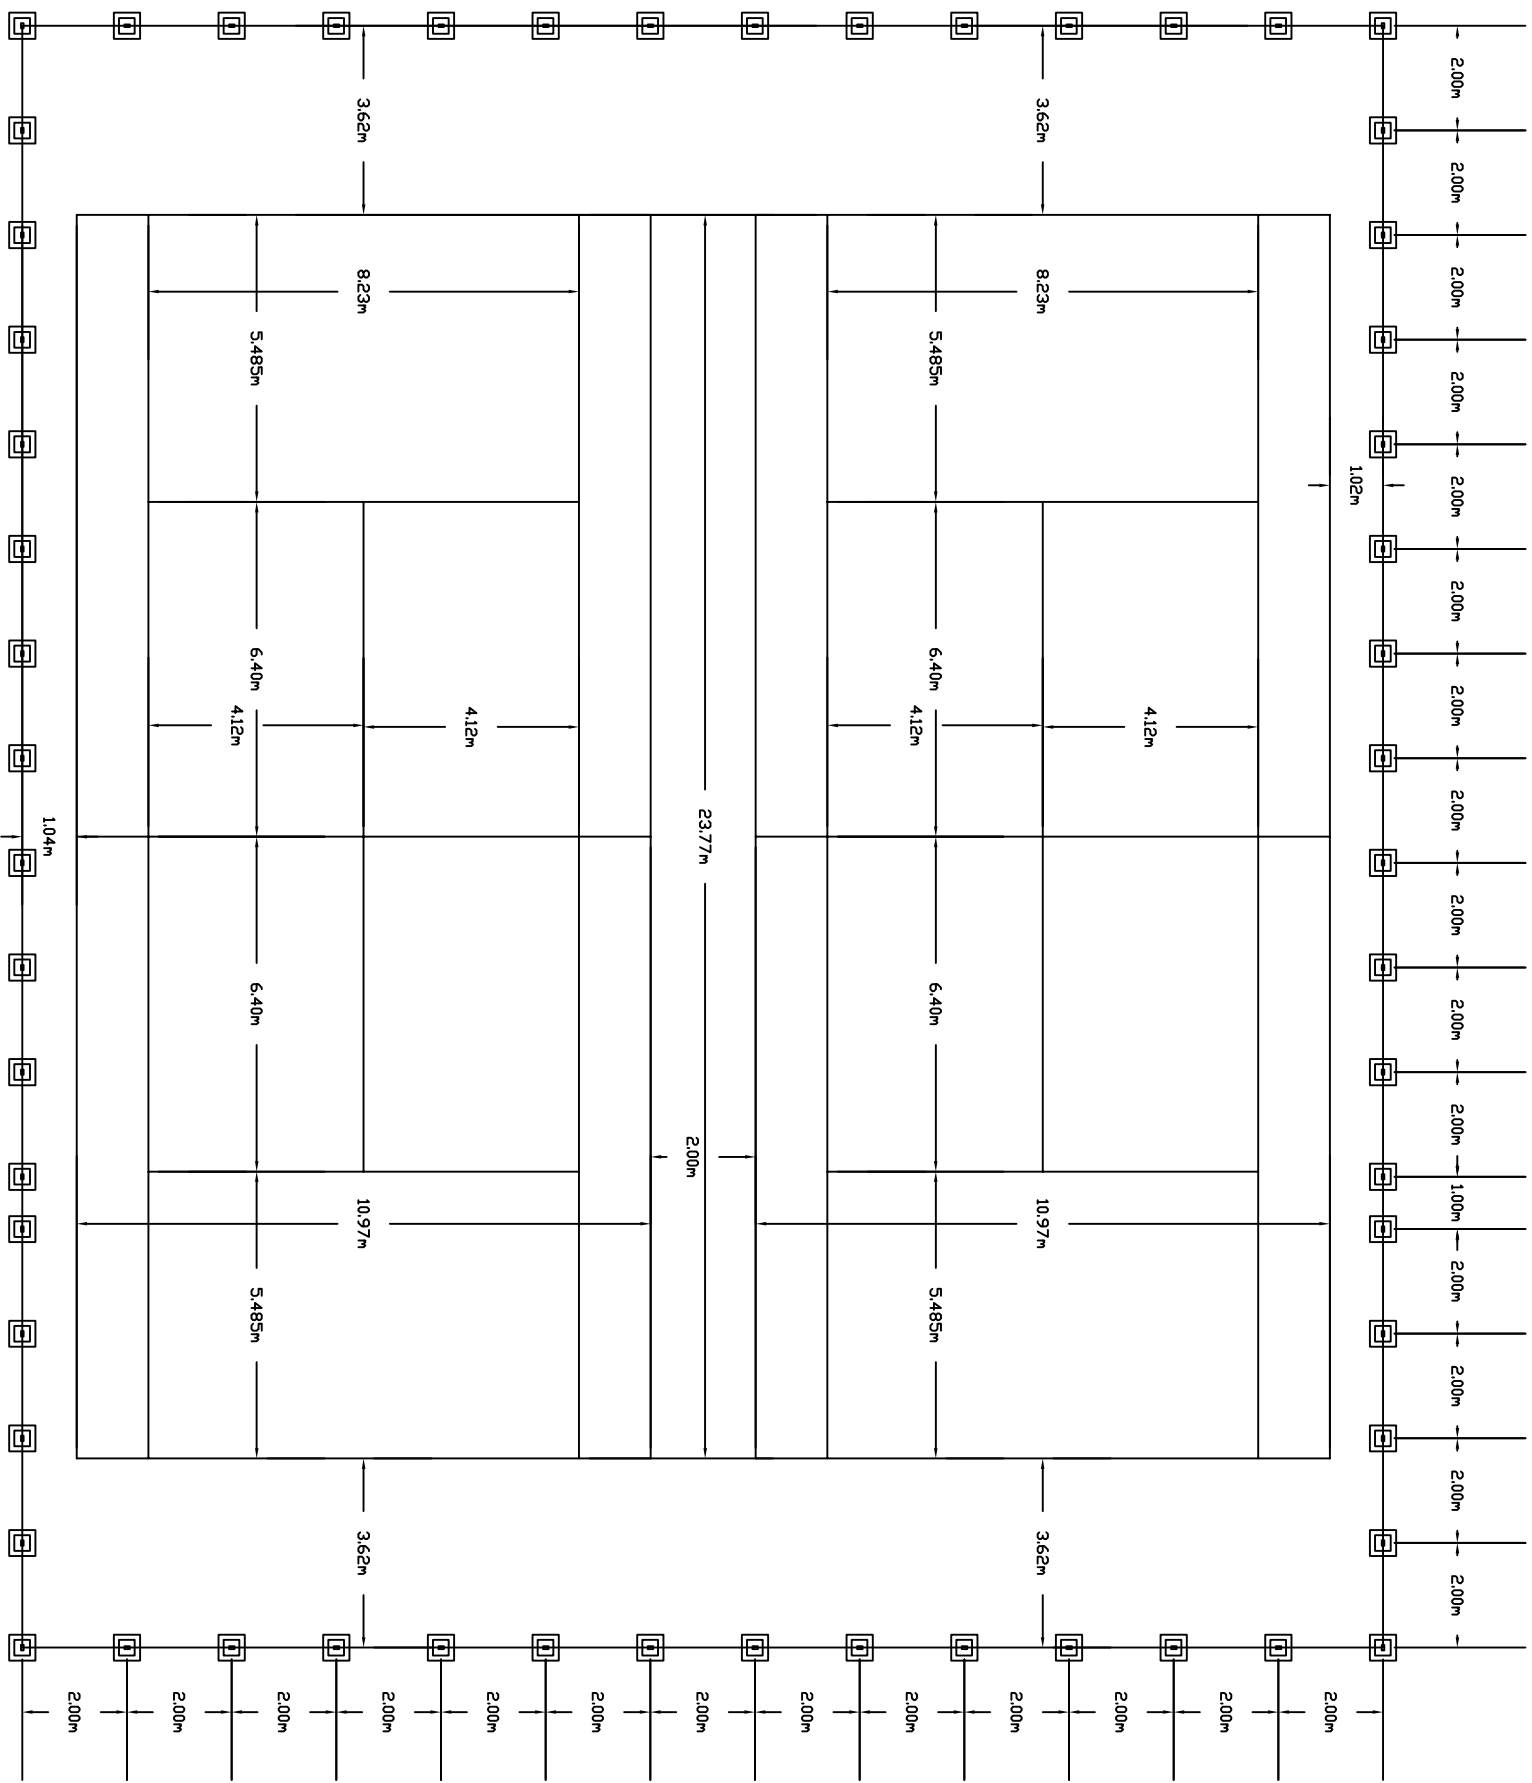

VERIFICATOR / EXPERT	NUME	SEMNATURA	CERTATA	REFERAT / EXPERTIZA NR., DATA	
Universitatea "Transilvania" din Brasov					
SPECIFICATIE	NUME	SEMNATURA	SCARA	BENEFICIAR: Universitatea "Transilvania" din Brasov Str. B-dul Eroilor, Nr. 29 Loc. Brasov Jud Brasov	PLAN: 1/2017
SEF PROIECT	David Adrian-Cristian Proiectat		1:500	TITLUL PROIECTULUI: Construire si amenajare Teren de Sport	Faza: D1/A + PT
Desenat	David Adrian-Cristian		DATA: Mai 2017	TITLUL PLANSEI: Plan marcatje teren	PLAN: A-03